
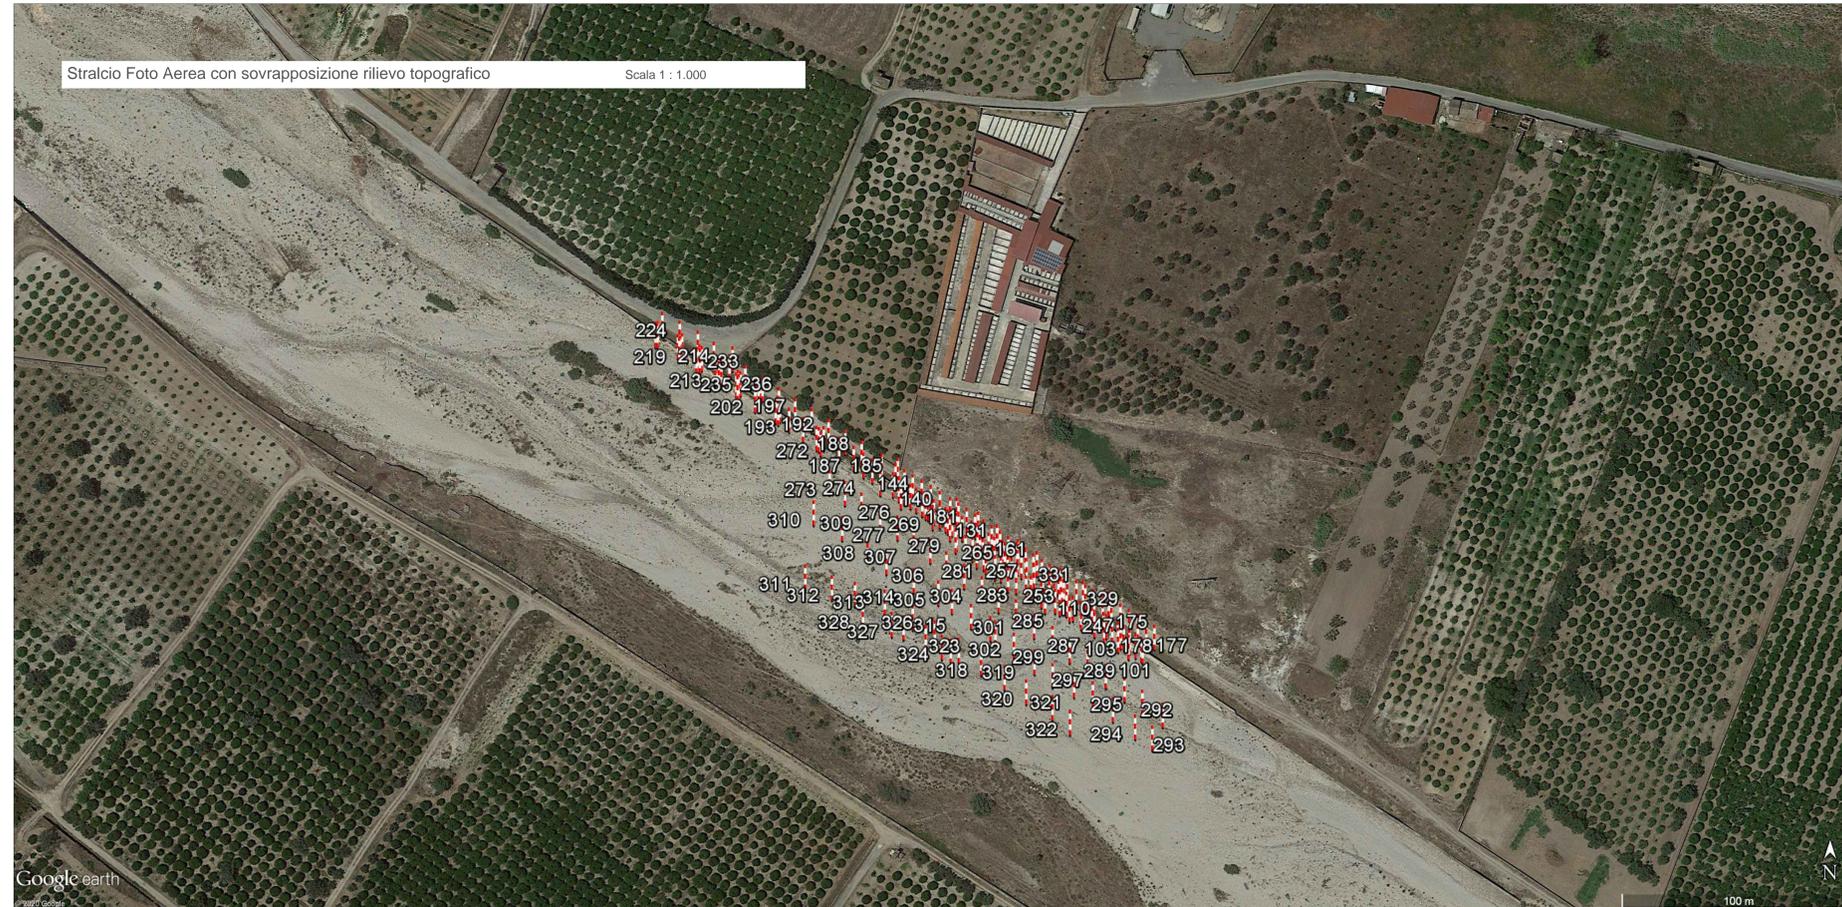


RILIEVO PLANIMETRICO E ALTIMETRICO

scala 1.200

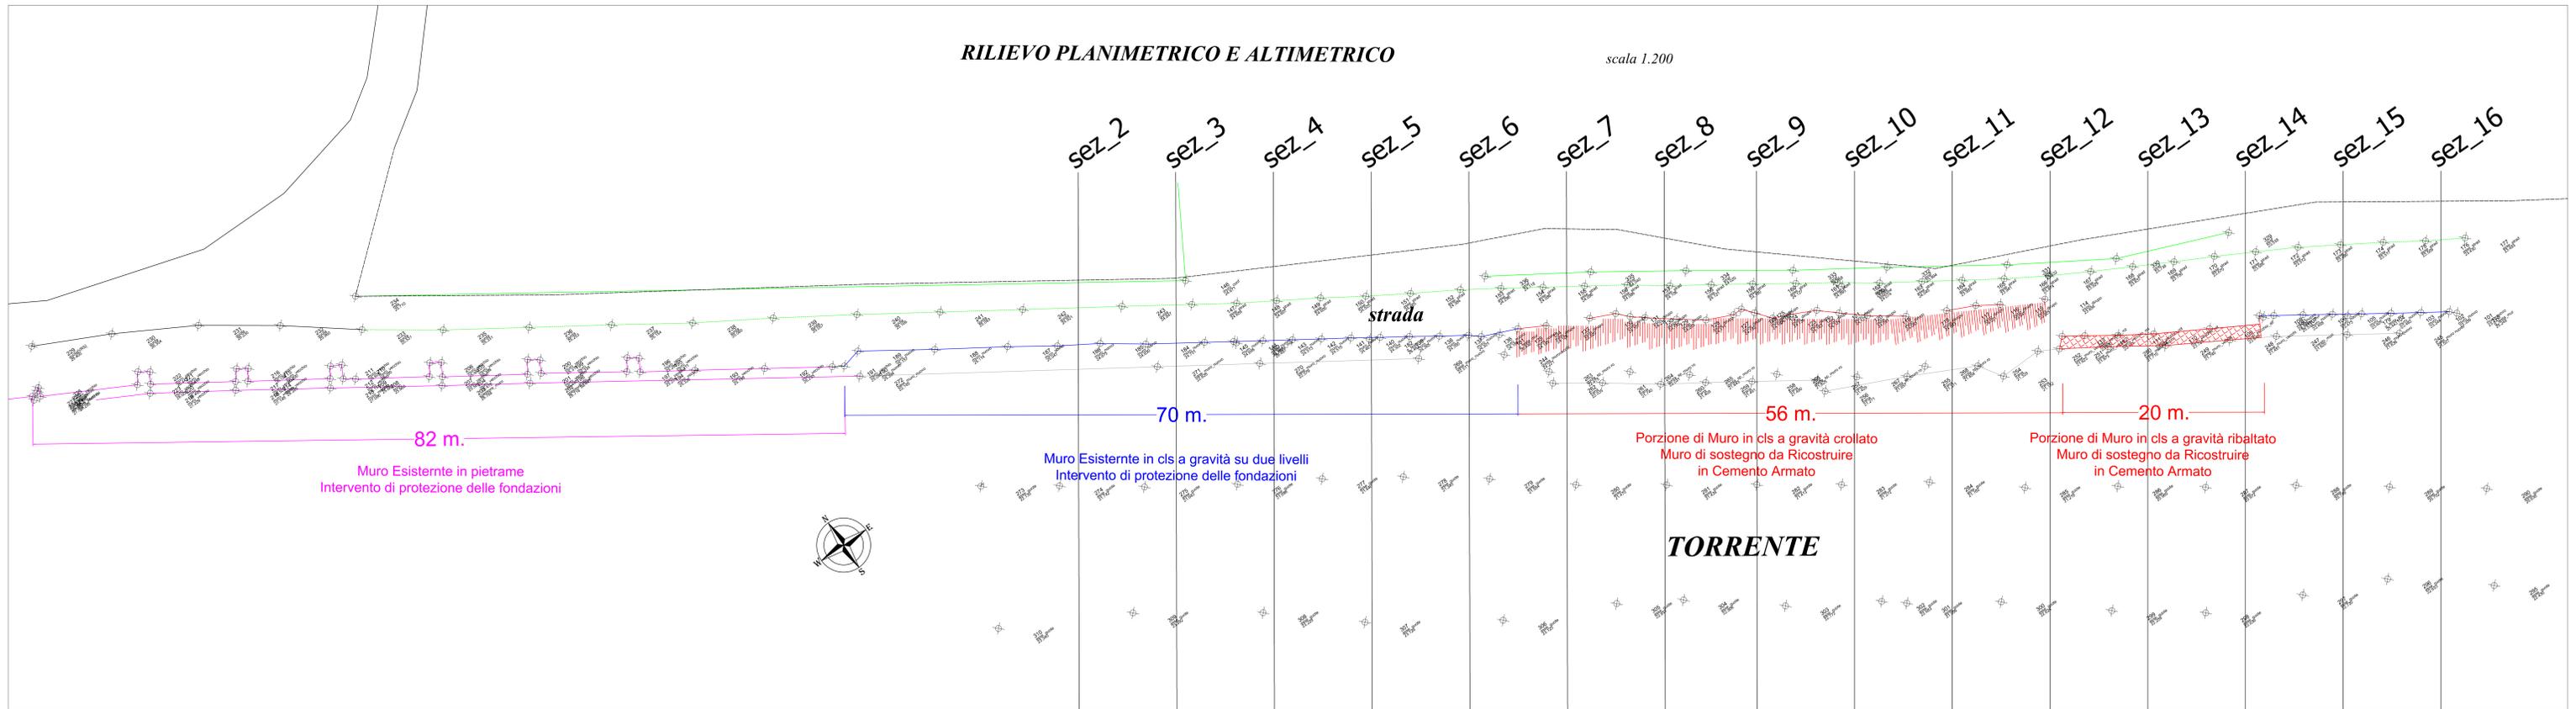

Interventi di Sistemazione Idraulica per la
Messa in Sicurezza della Fiumara Condojanni
nel Comune di Ardore
CUP J83B17000140001

PROGETTO DEFINITIVO



| | | | |
|---------------|-----------------|-----------------|------------------------|
| Edizione: | 2.2.2.3 | Progettista: | Stefano Ruffini |
| Scala: | 1 : 200 | Collaboratore: | Geom. Saverio Catalano |
| Elaborato il: | 1 Dicembre 2020 | PRIMA EMISSIONE | |